


INSTALACJA STRUKTURALNA, MONITORINGU CCTV		
	2.1.11 2.1.12	Gniazdo strukturalne 2xRJ45 kat 6A
	2.1.11	Gniazdo strukturalne 1xRJ45 kat 6A
		Punkt Dystrybucyjny - Szafa Krosowa
		Kamera IP HD, zasilanie PoE - zewnętrzna
		Kamera IP HD, zasilanie PoE - wewnętrzna
INSTALACJA RTV/SAT		
		Gniazdo RTV/SAT
INSTALACJA PPOŻ		
		Centrala Sygnalizacji Ppoż
		Moduł 4x wejście / 4x wyjście
		Moduł 2x wejście / 2x wyjście
		Czujnik Izotopowa dymu i temperatury
		Ręczny Ostrzegacz Pożarowy
		Sygnalizator akustyczny
		Centrala Oddymiania
		Przycisk przewietrzania
		Przycisk ręcznego ostrzegacza ppoż

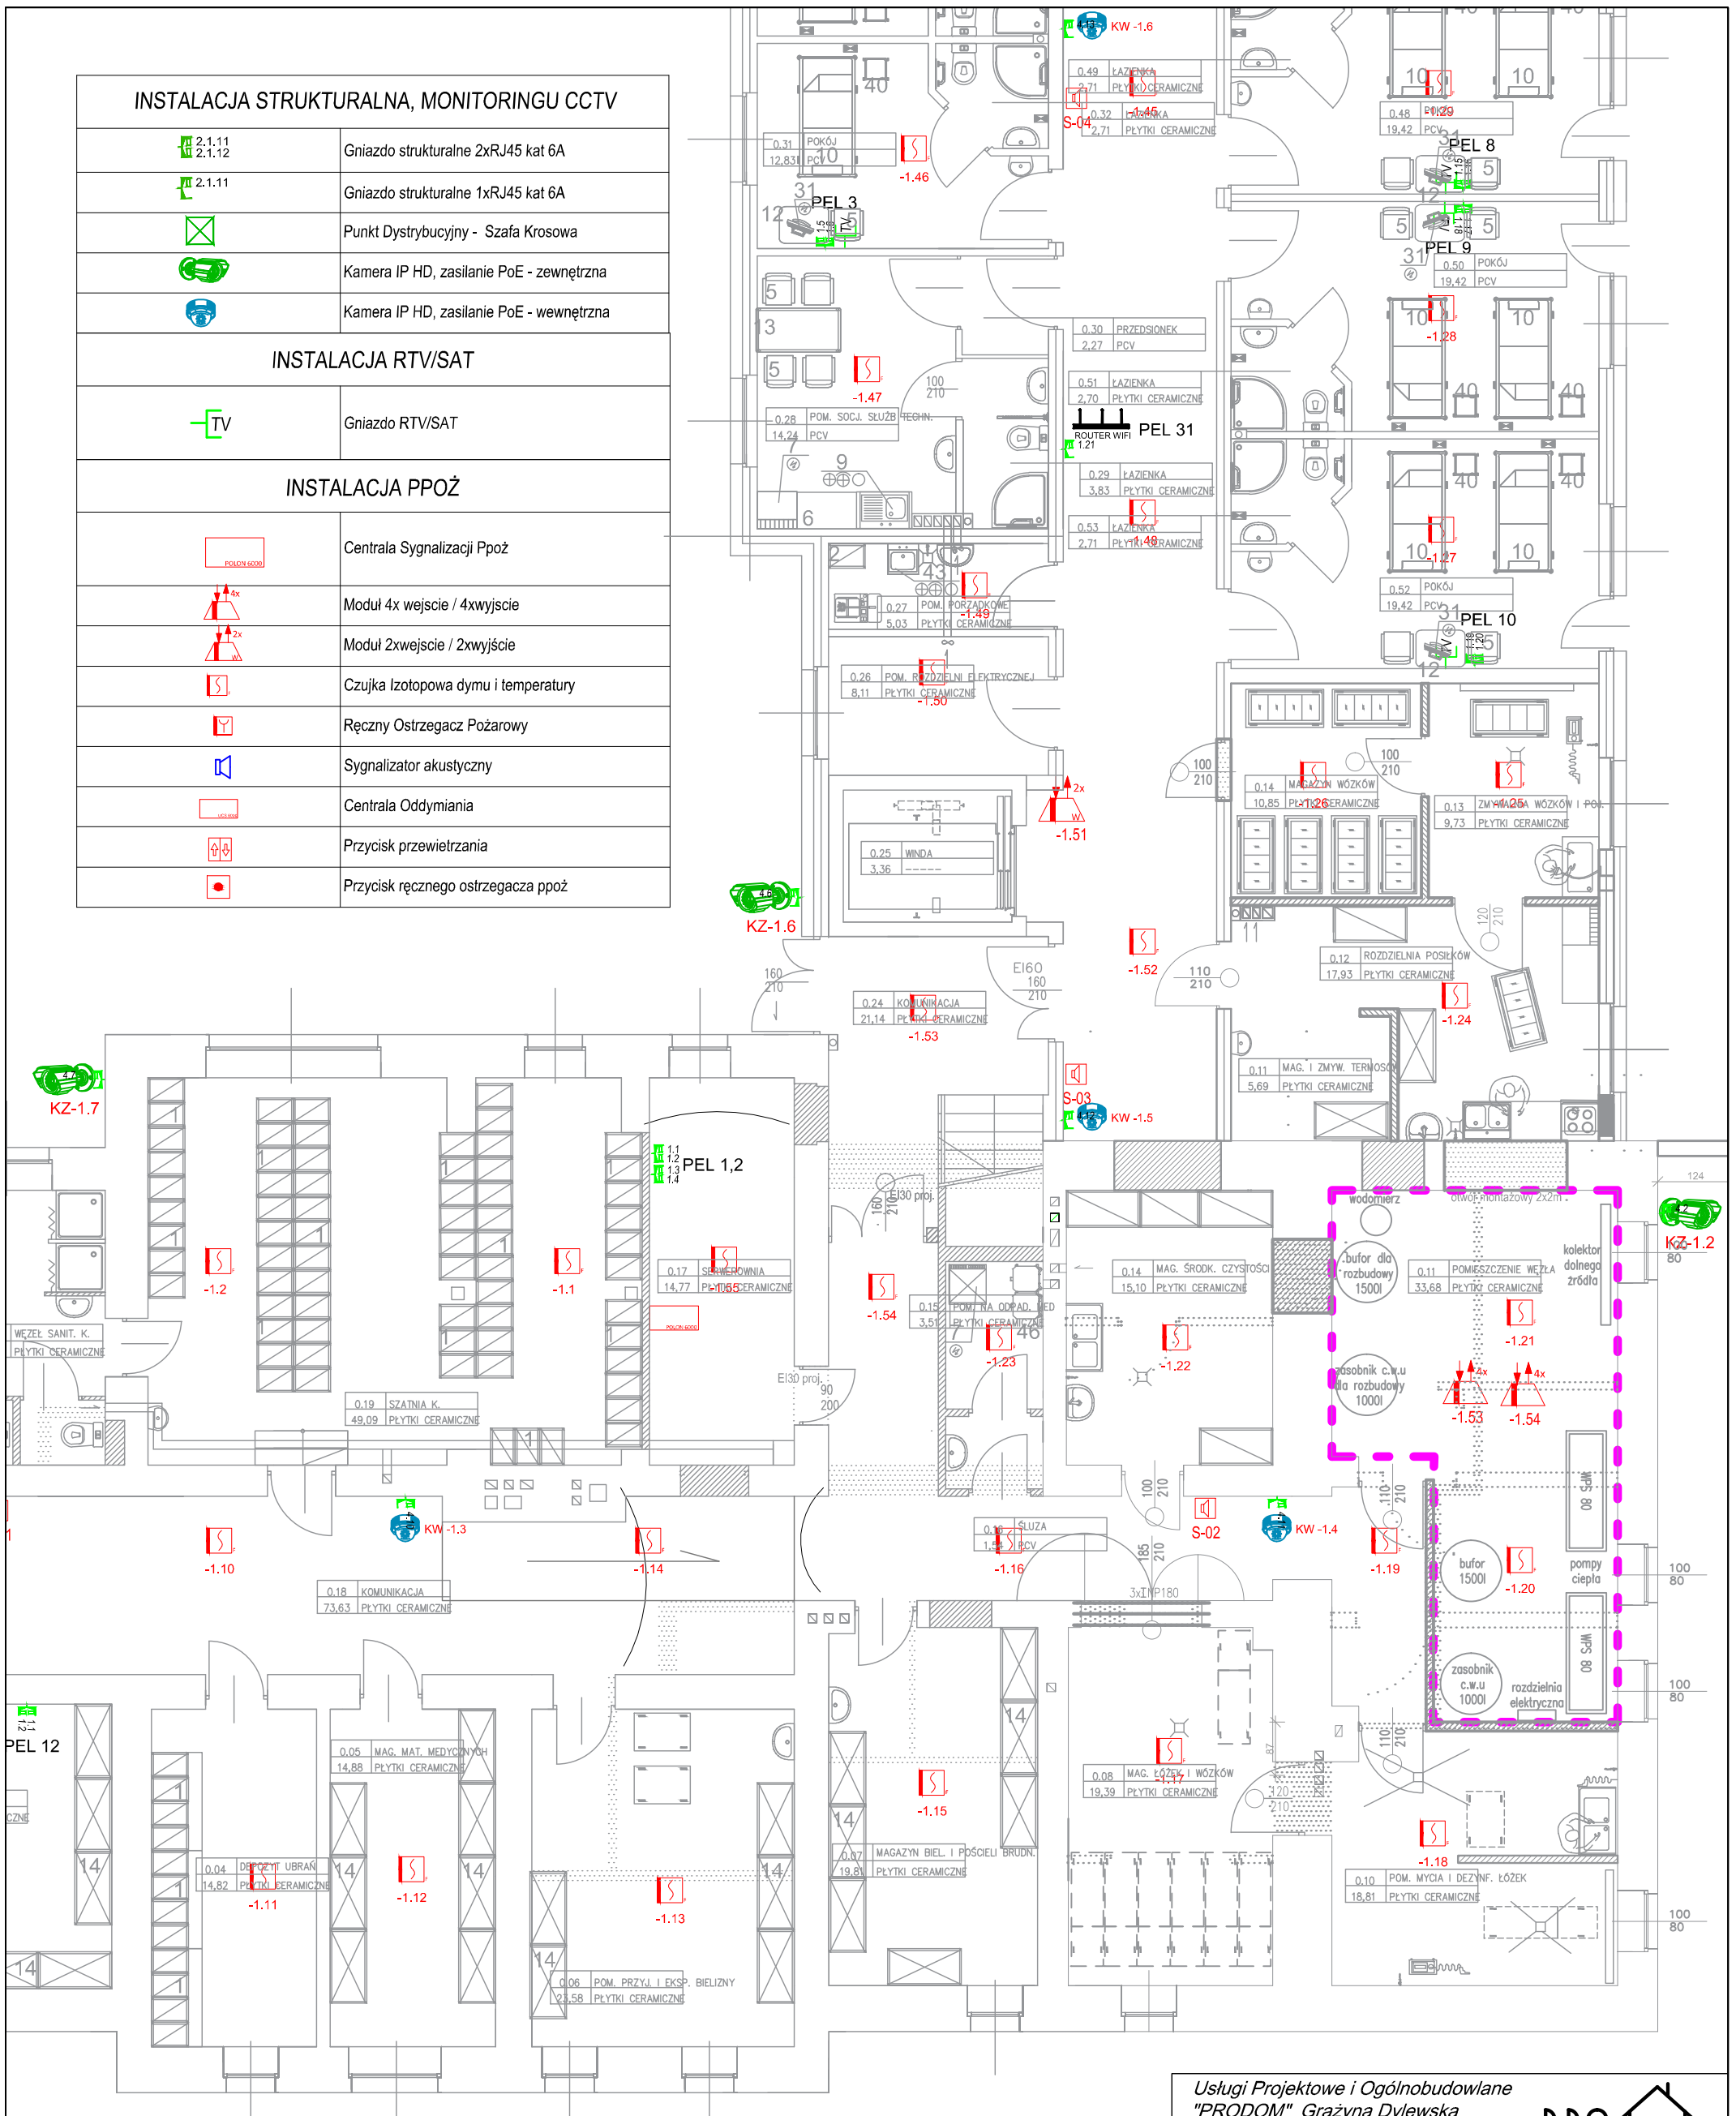

ZAKRES REALIZACJI I ETAPU

UWAGA!
W ZWIĄZKU Z ZAMIANĄ LOKALIZACJI POMIESZCZENIA WĘZŁA CIEPLNEGO Z BUDYNKU PROJEKTOWANEGO DO BUDYNKU ISTNIEJĄCEGO ORAZ POMIESZCZEŃ CATERINGU Z BUDYNKU ISTNIEJĄCEGO DO BUDYNKU PROJEKTOWANEGO WYKONANO RYSUNEK ZAMIENNY.

PRZEDSTAWIONE ZMIANY ZAKWAFILIKOWANO JAKO NIEISTOTNE.

Usługi Projektowe i Ogólnobudowlane "PRODOM" Grażyna Dylewska Nowa Tuchola 2, 89-500 Tuchola			
INWESTYCJA:	I ETAP INWESTYCJI POLEGAJĄCEJ NA WYKONANIU INSTALACJI GRZEWICZEJ PRZY UŻYCIU PRZY UŻYCIU POMP CIEPŁA W RAMACH PRZEBUDOWY OBIEKTU ZAKŁADU OPIEKUNCO-LECZNICZEGO W BROWINIE		
ADRES:	BROWINA, działka nr ewid. 57/24, obręb ewid. Browina, gmina Chelmża		
INWESTOR:	Szpital Powiatowy Sp. z o.o. ul. Szewska 23, 87-140 Chelmża		
Tytuł Rysunku:	Rzut piwnic. Instalacje Teletechniczne - rysunek zamienny	NR RYSUNKU:	ZE-5
SPECJALNOŚĆ:	IMIĘ I NAZWISKO:	SKALA:	1:100
Konstrukcyjno-inżynierska	Projektant: inż. ANDRZEJ DYLEWSKI UPR. BUD. NR WBPP-NB-7210/283 i 776/75/Bg	Data:	09.06.2018r.
		PODPIS:	