


SCHEMAT PODŁĄCZENIA WĘZŁA CIEPLNEGO

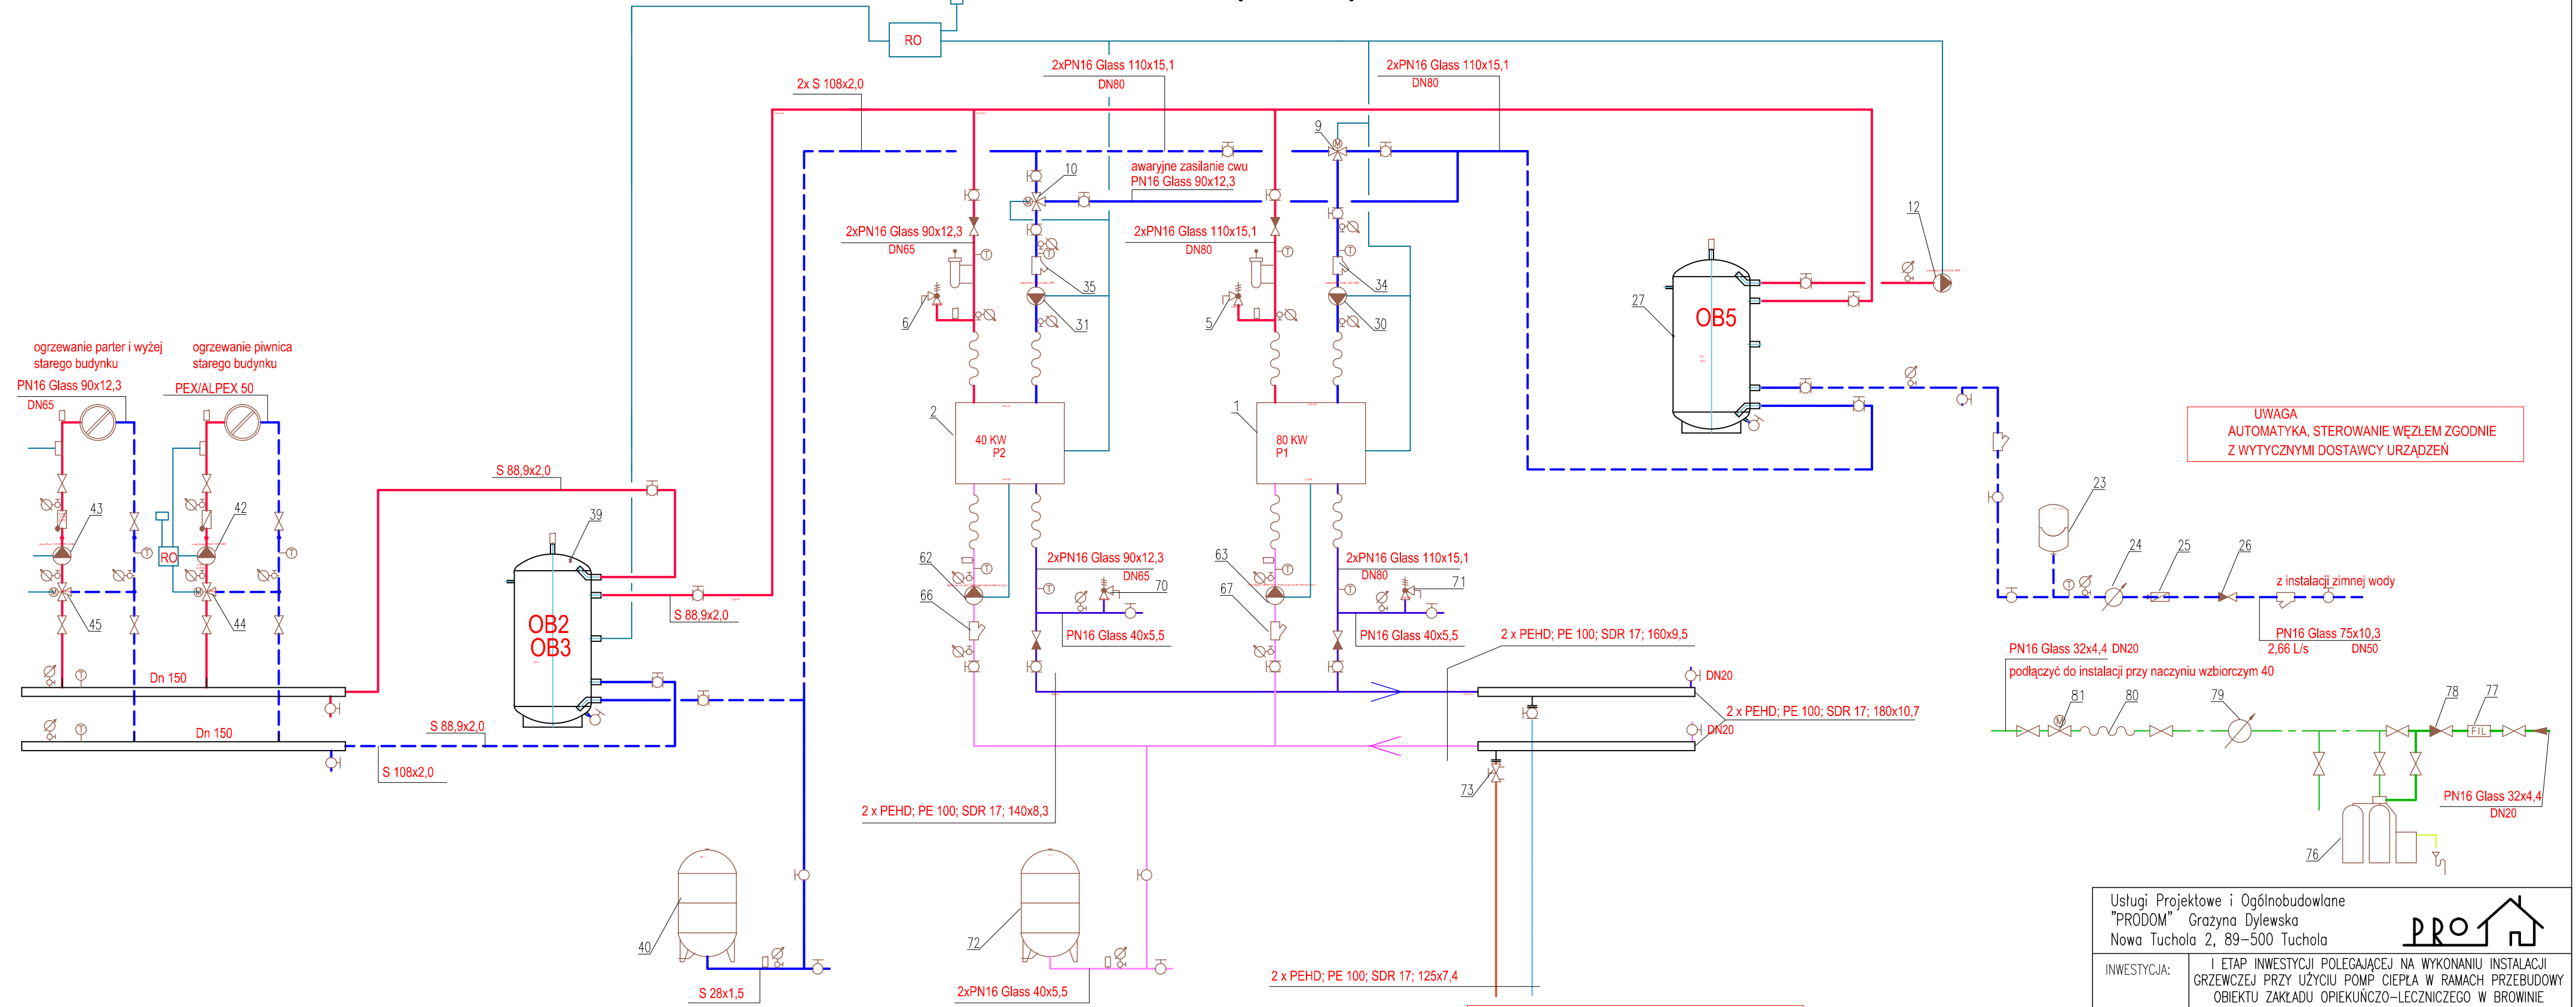

UWAGA
AUTOMATYKA, STEROWANIE WĘZŁEM ZGODNIE
Z WYTYCZNYMI DOSTAWCY URZĄDZEN

DOLNE ŹRÓDŁO CIEPŁA
UWAGA SONDY Z RUR PEHD RC 40X3,7; PN 16; SDR 11 ;
GŁOWICA Z 3 RURĄ

| | | | |
|--|---|----------------------|---------------------------------------|
| Usługi Projektowe i Ogólnobudowlane "PRODOM" Grażyna Dylewska Nowa Tuchola 2, 89-500 Tuchola | | | |
| INWESTYCJA: | I ETAP INWESTYCJI POLEGAJĄCEJ NA WYKONANIU INSTALACJI GRZEWOCZEJ PRZY UŻYCIU POMP CIEPŁA W RAMACH PRZEBUDOWY OBIEKTU ZAKŁADU OPIEKUNICZO-LECZNICZEGO W BROWINIE | | |
| ADRES: | BROWINA, działka nr ewid. 57/24, obręb ewid. Browina, gmina Chelmsza | | |
| INWESTOR: | Szpital Powiatowy Sp. z o.o. ul. Szewska 23, 87-140 Chelmsza | | |
| TYTUŁ RYSUNKU: | Schemat węzeł ciepły - rysunek zamienny | NR RYSUNKU: ZOGP2 | SKALA 1:100 Data: 09.06.2018 r. |
| SPECJALNOŚĆ: | IMIĘ I NAZWISKO: | | PODPIS: |
| Konstrukcyjno- inżynierska | Projektant: inż. ANDRZEJ DYLEWSKI UPR. BUD. NR WBPP-NB-7210/2/83 i 776/75/Bg | | |